




Спеціалізація «Містобудування. Архітектурно-містобудівне проектування»

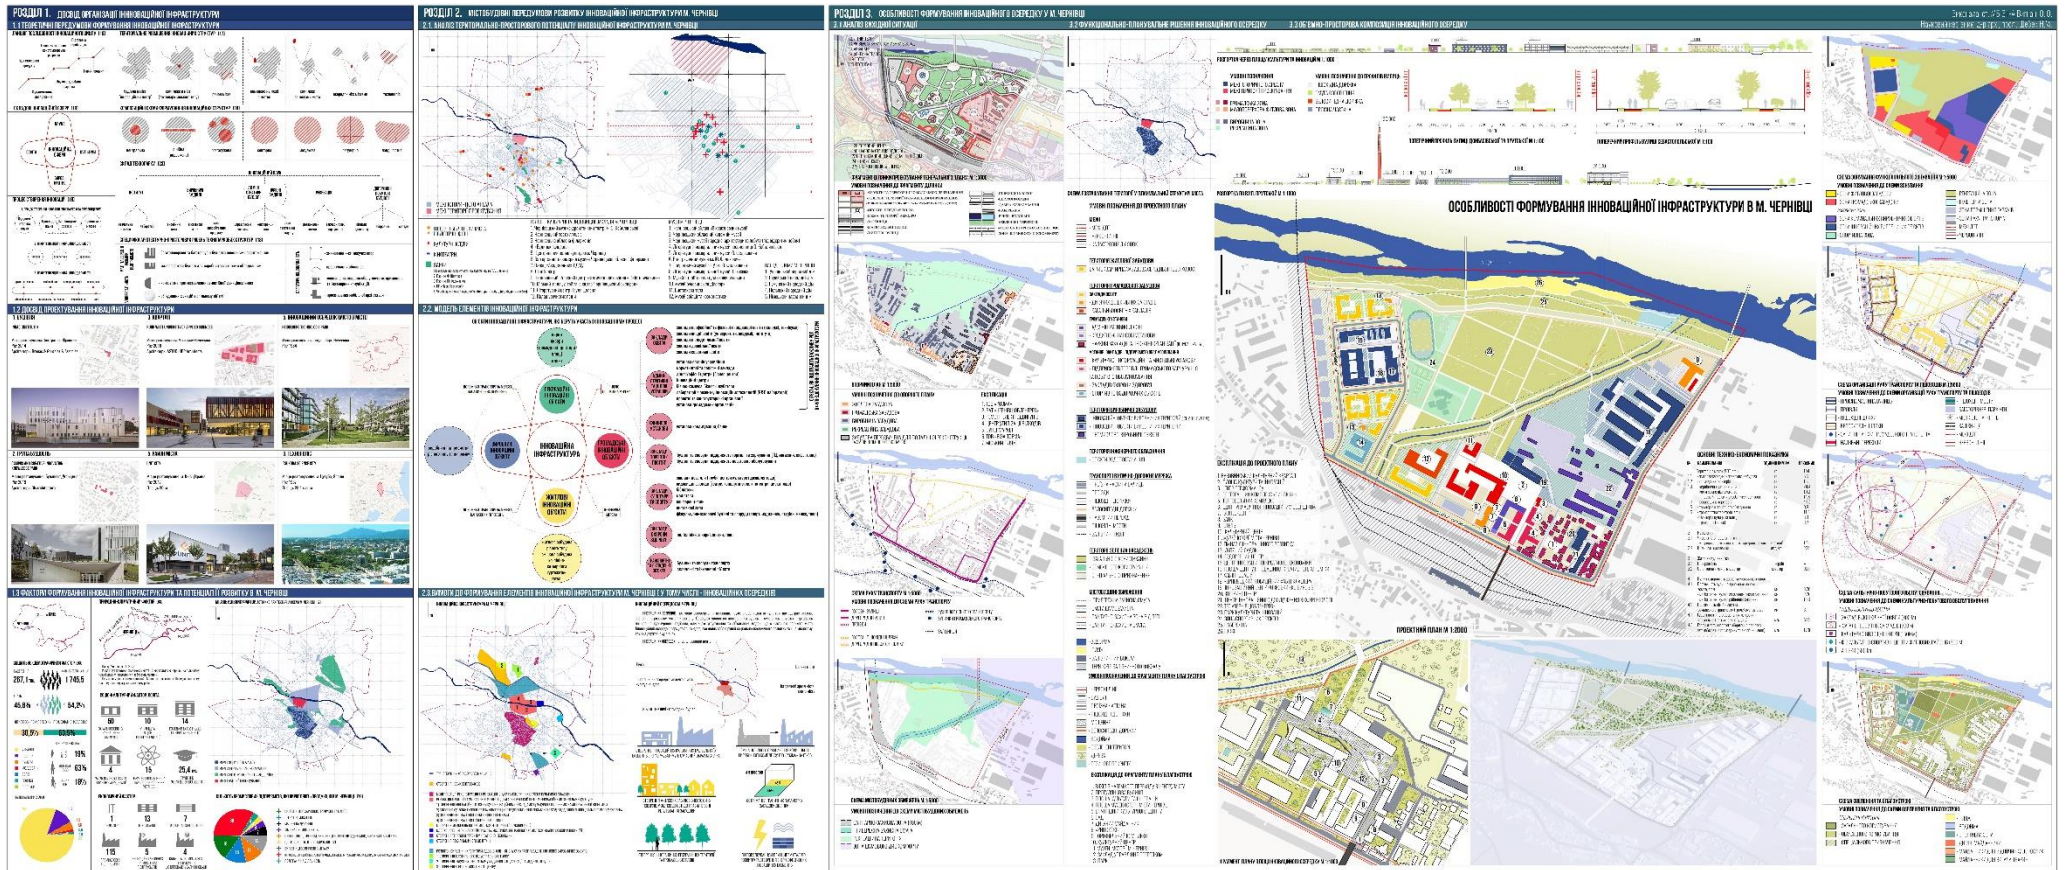

Магістерська робота на тему: «Особливості формування інноваційної інфраструктури у м. Чернівці», ст. Вигнан Ю.А., кер. д. арх., проф. Шебек Н.М.

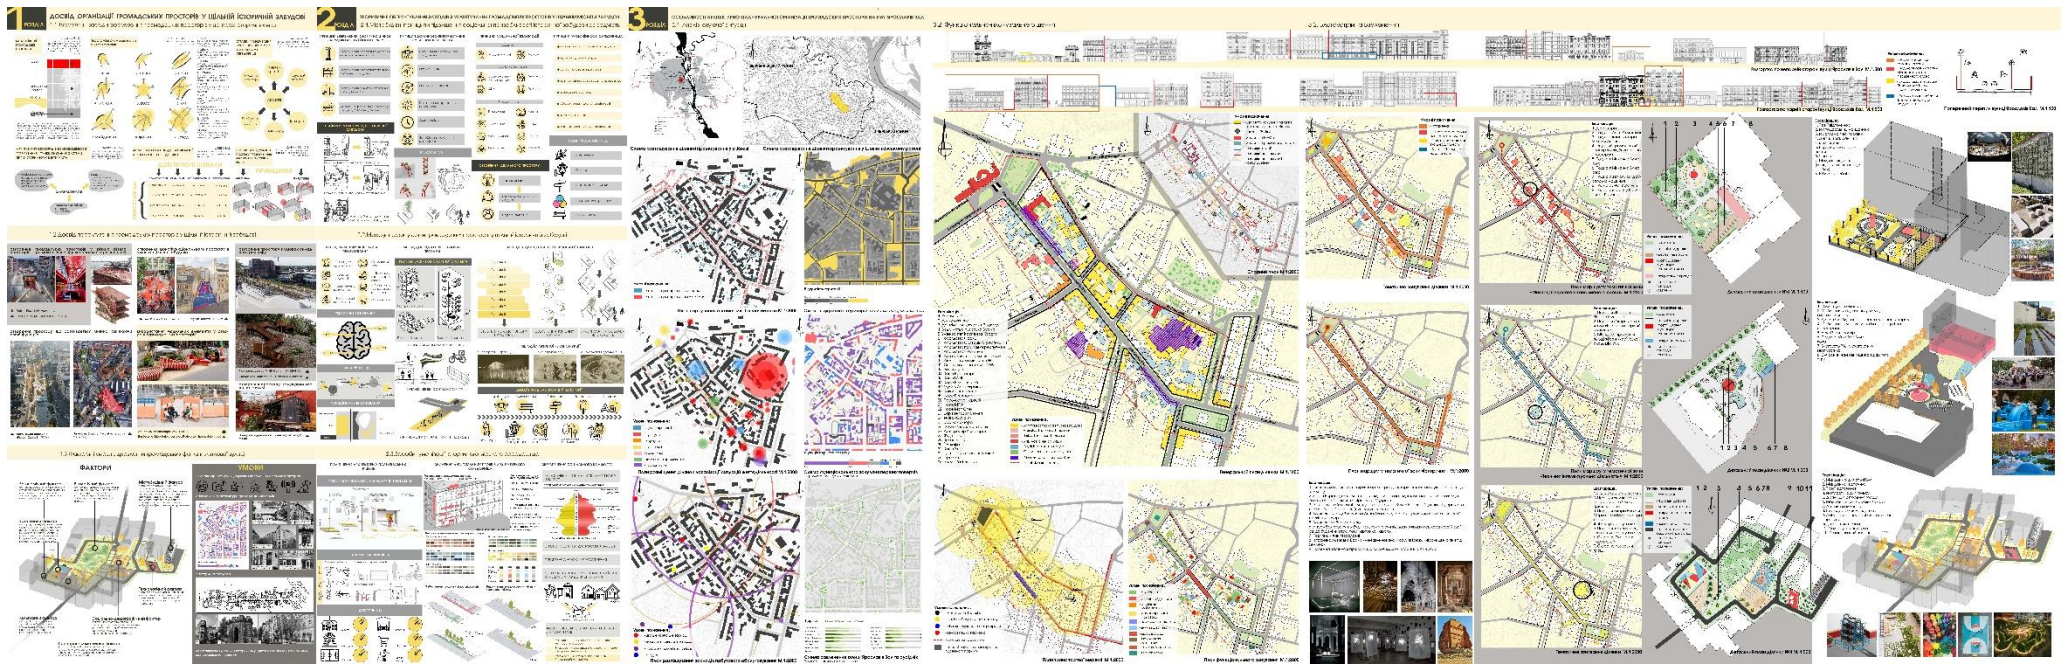

Магістерська робота на тему: «Прогресивні тенденції архітектурно-планувальної організації громадських просторів у щільній історичній забудові (на прикладі вул. Ярославів Вал у м. Києві)», ст. Карпетян А.А., кер. д. арх., проф. Шебек Н.М.

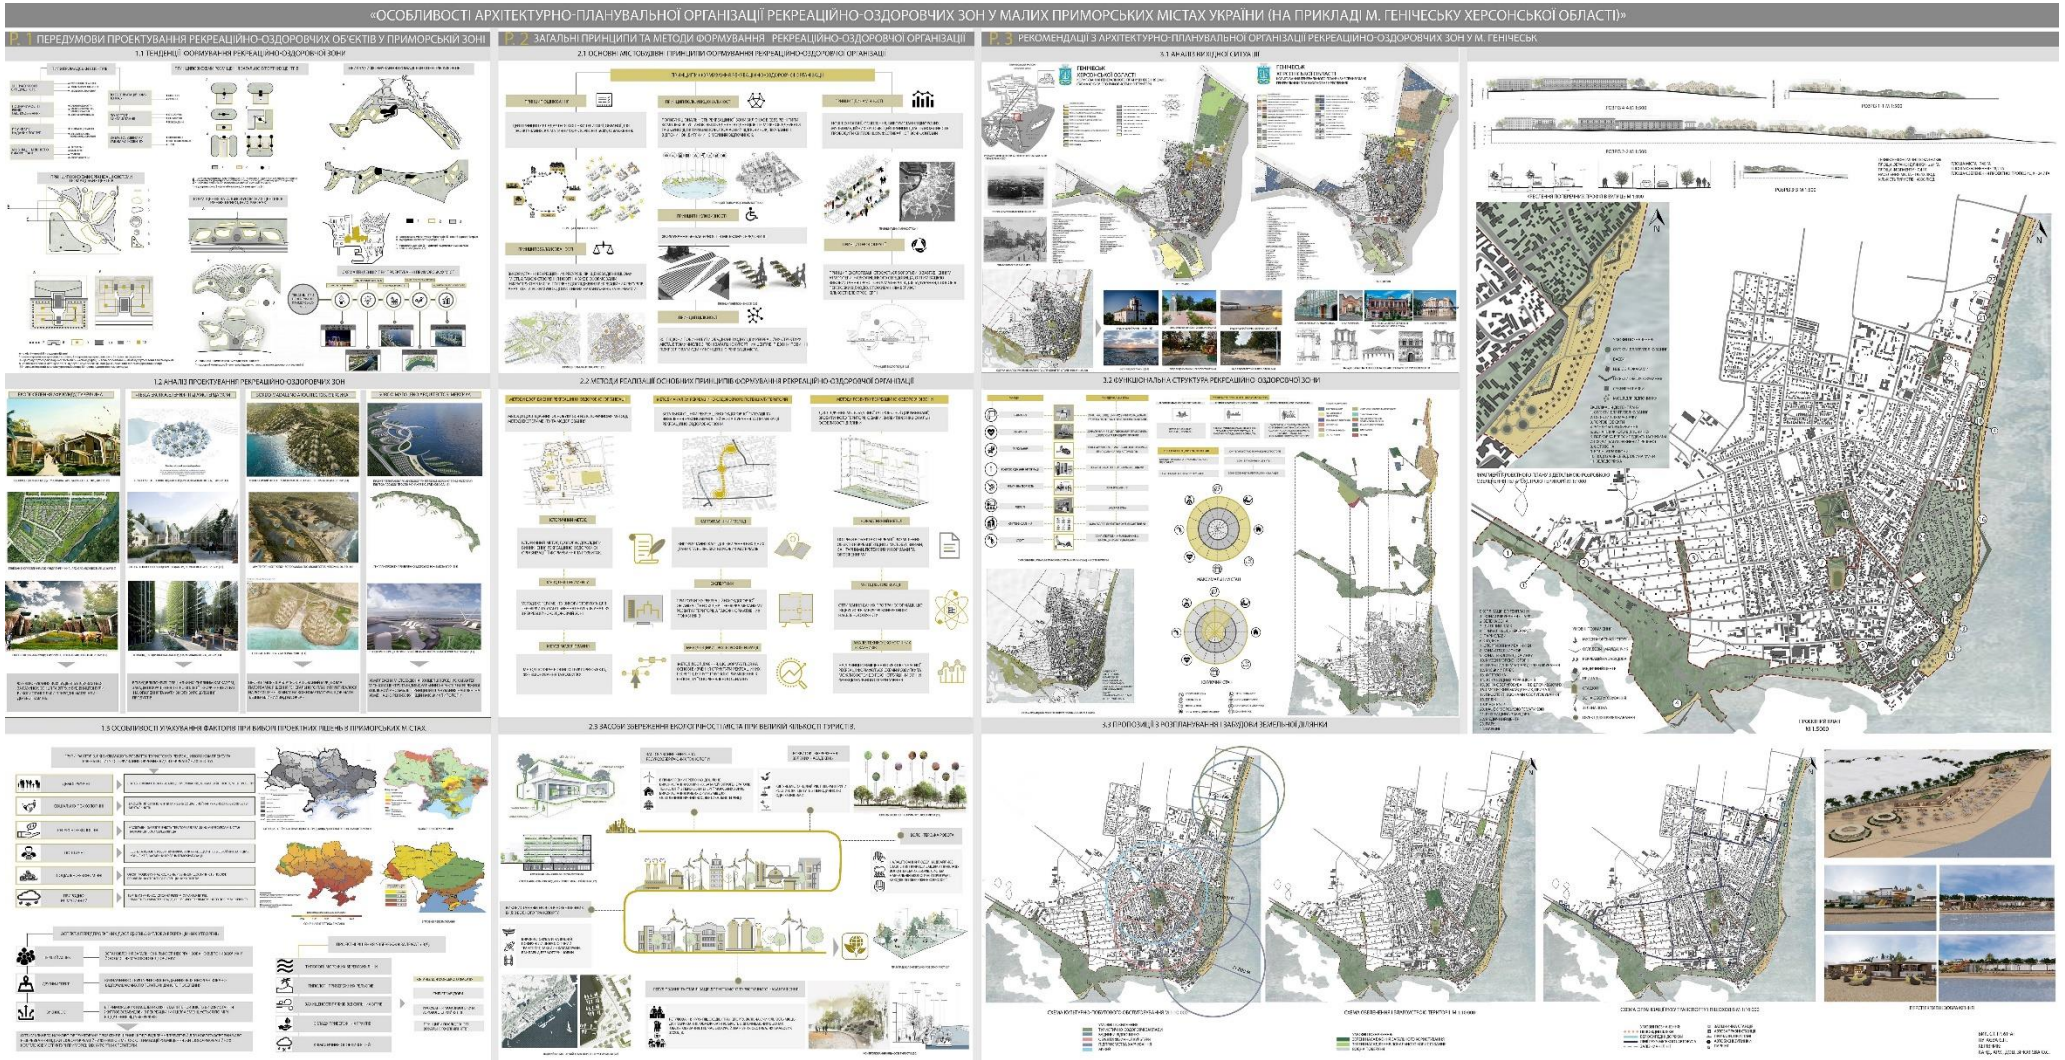


Магістерська робота на тему: «Особливості архітектурно-планувальної організації рекреаційно-оздоровчих зон у малих приморських містах України (на прикладі м. Генічеську Херсонської області)», ст. Пугаєва С.П., кер. канд. арх., доц. Зінов'єва О. С.

Спеціалізація «Містобудування. Архітектурно-ландшафтне проектування»



Магістерська робота на тему: «Методи ландшафтно-планувальної організації міських пішохідно-прогулянкових просторів (на прикладі пр-ту Маяковського в м. Запоріжжя)», ст. Комендант М.В., кер. д. арх., проф. Устінова І.І.

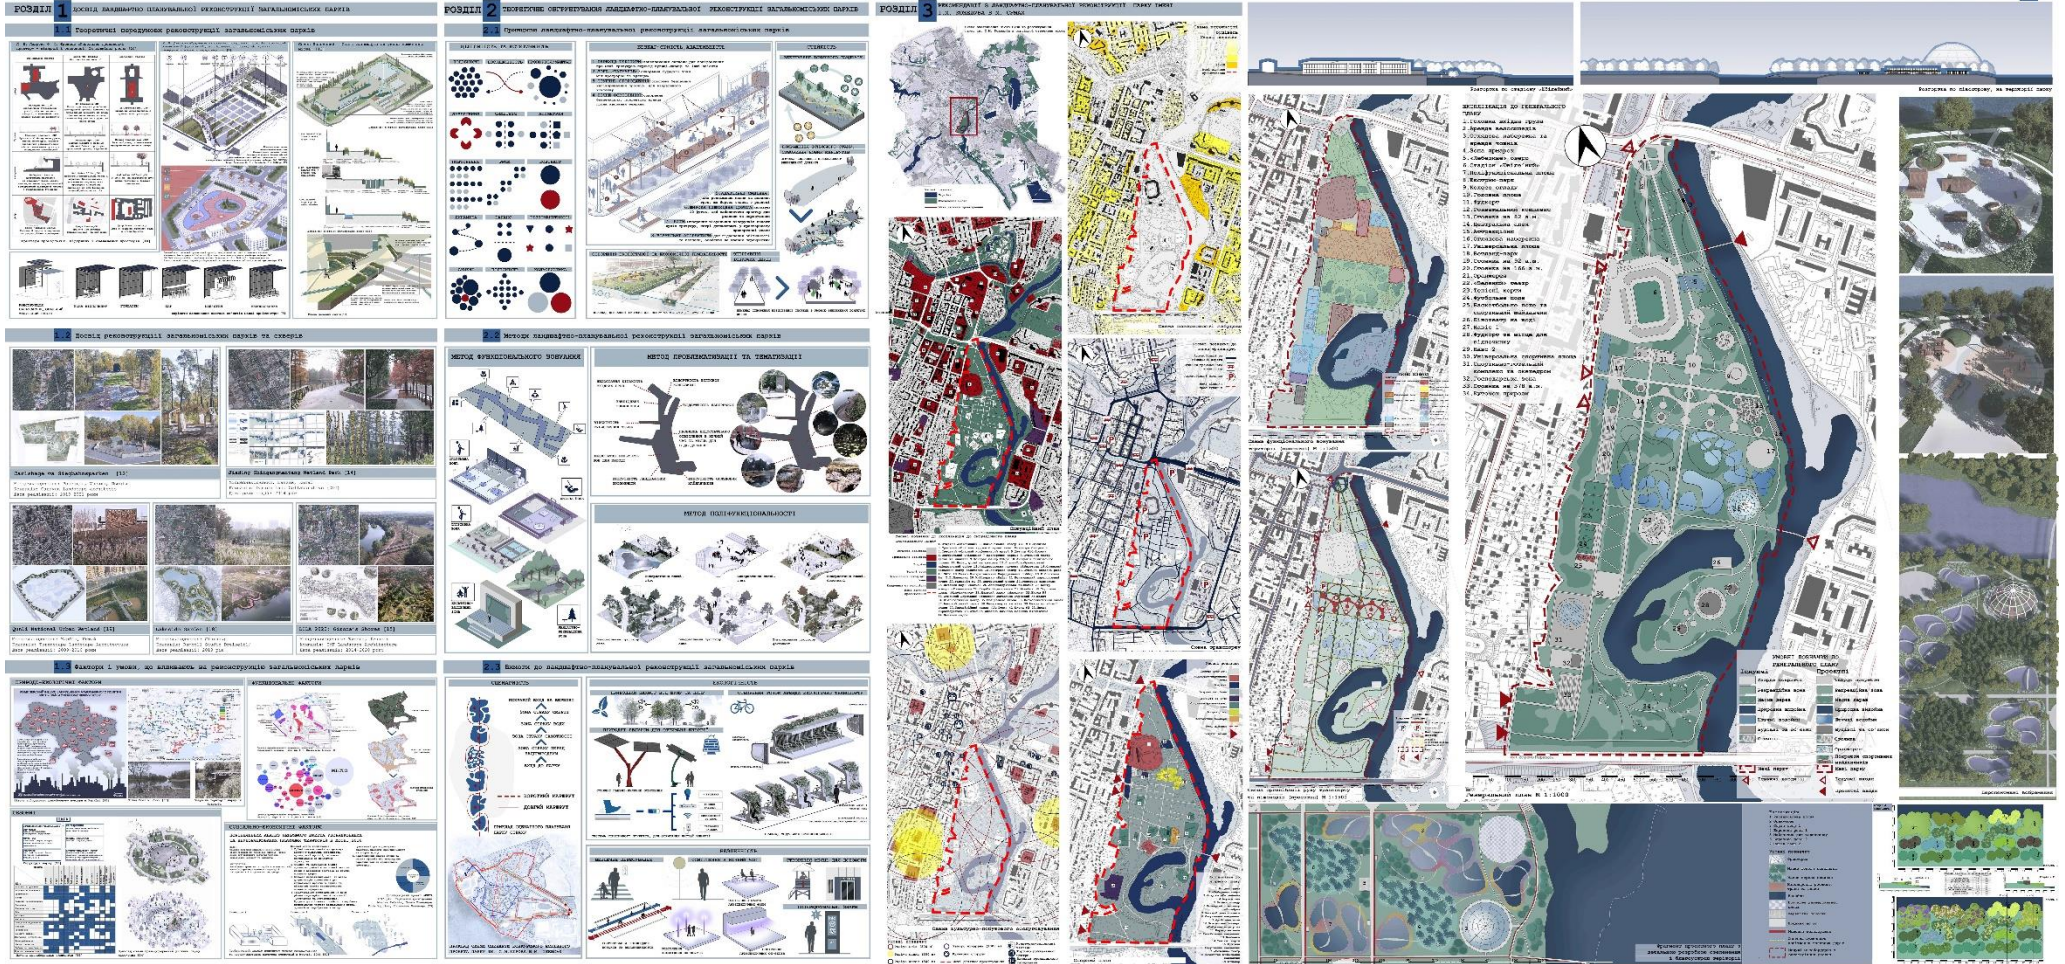

Магістерська робота на тему: «Методи ландшафтно-планувальної реконструкції загальноміських парків (на прикладі Парку культури та відпочинку імені І. М. Кожедуба в м. Сумах)», ст. Кравченко А.О., кер. д. арх., проф. Устінова І.І.